


Dossier N° 373	Objet: LA MAISON AZUR	Plan N° 100.1
Phase: Execution	Nom dessin : Situation	
Bureau technique CVS	TECSA Route de Sècheron 2 1964 Conthey	Tél. 027/205 88 88 info@tecsa.ch
Bureau technique électrique	BEE SA Av. de la gare 29 1950 Sion	Tél. 027/323 13 37 info@beesa.ch
Ingénieur civil	CSD Ingénieurs SA Rue de l'Industrie 54 1950 Sion	Tél. 027/324 80 00 sion@csd.ch
Bureau feu	ECOfire concept Sàrl Les Somborbondes 15 3973 Venthône	Tél. 027/456 16 71 Nat. 079/617 70 25 sion@csd.ch
Toutes les cotes et les niveaux sont à prendre et vérifier sur place !		
Légende:		
<ul style="list-style-type: none"> béton armé béton armé sismique maçonnerie brique Cloison légère Rigips Habito 2x1.25mm Chassis 75mm Laine de pierre 60mm Rigips Habito 2x1.25mm 	<ul style="list-style-type: none"> Doublage mur existant Isolation laine de verre 10cm Frein vapeur 0.02 Airstop sd 50 Chassis + isol laine de verre 5cm Rigips 12.5mm Cloison légère Rigips Habito 2x1.25mm Chassis 50mm Laine de pierre 40mm Rigips Habito 2x1.25mm 	<ul style="list-style-type: none"> Carrelage origine
Modifications / date		Echelle 1:200
		Dessin
		Format 59.4/94.5cm
		Date édition
		Date impression 26.03.2021
COMMUNAUTE D'ARCHITECTES : Varone Villé Architectes SA - Eric Papon & Partenaires SA INDUSTRIE 54 - 1950 SION T 027 327 75 65 info@varone-arch.ch		

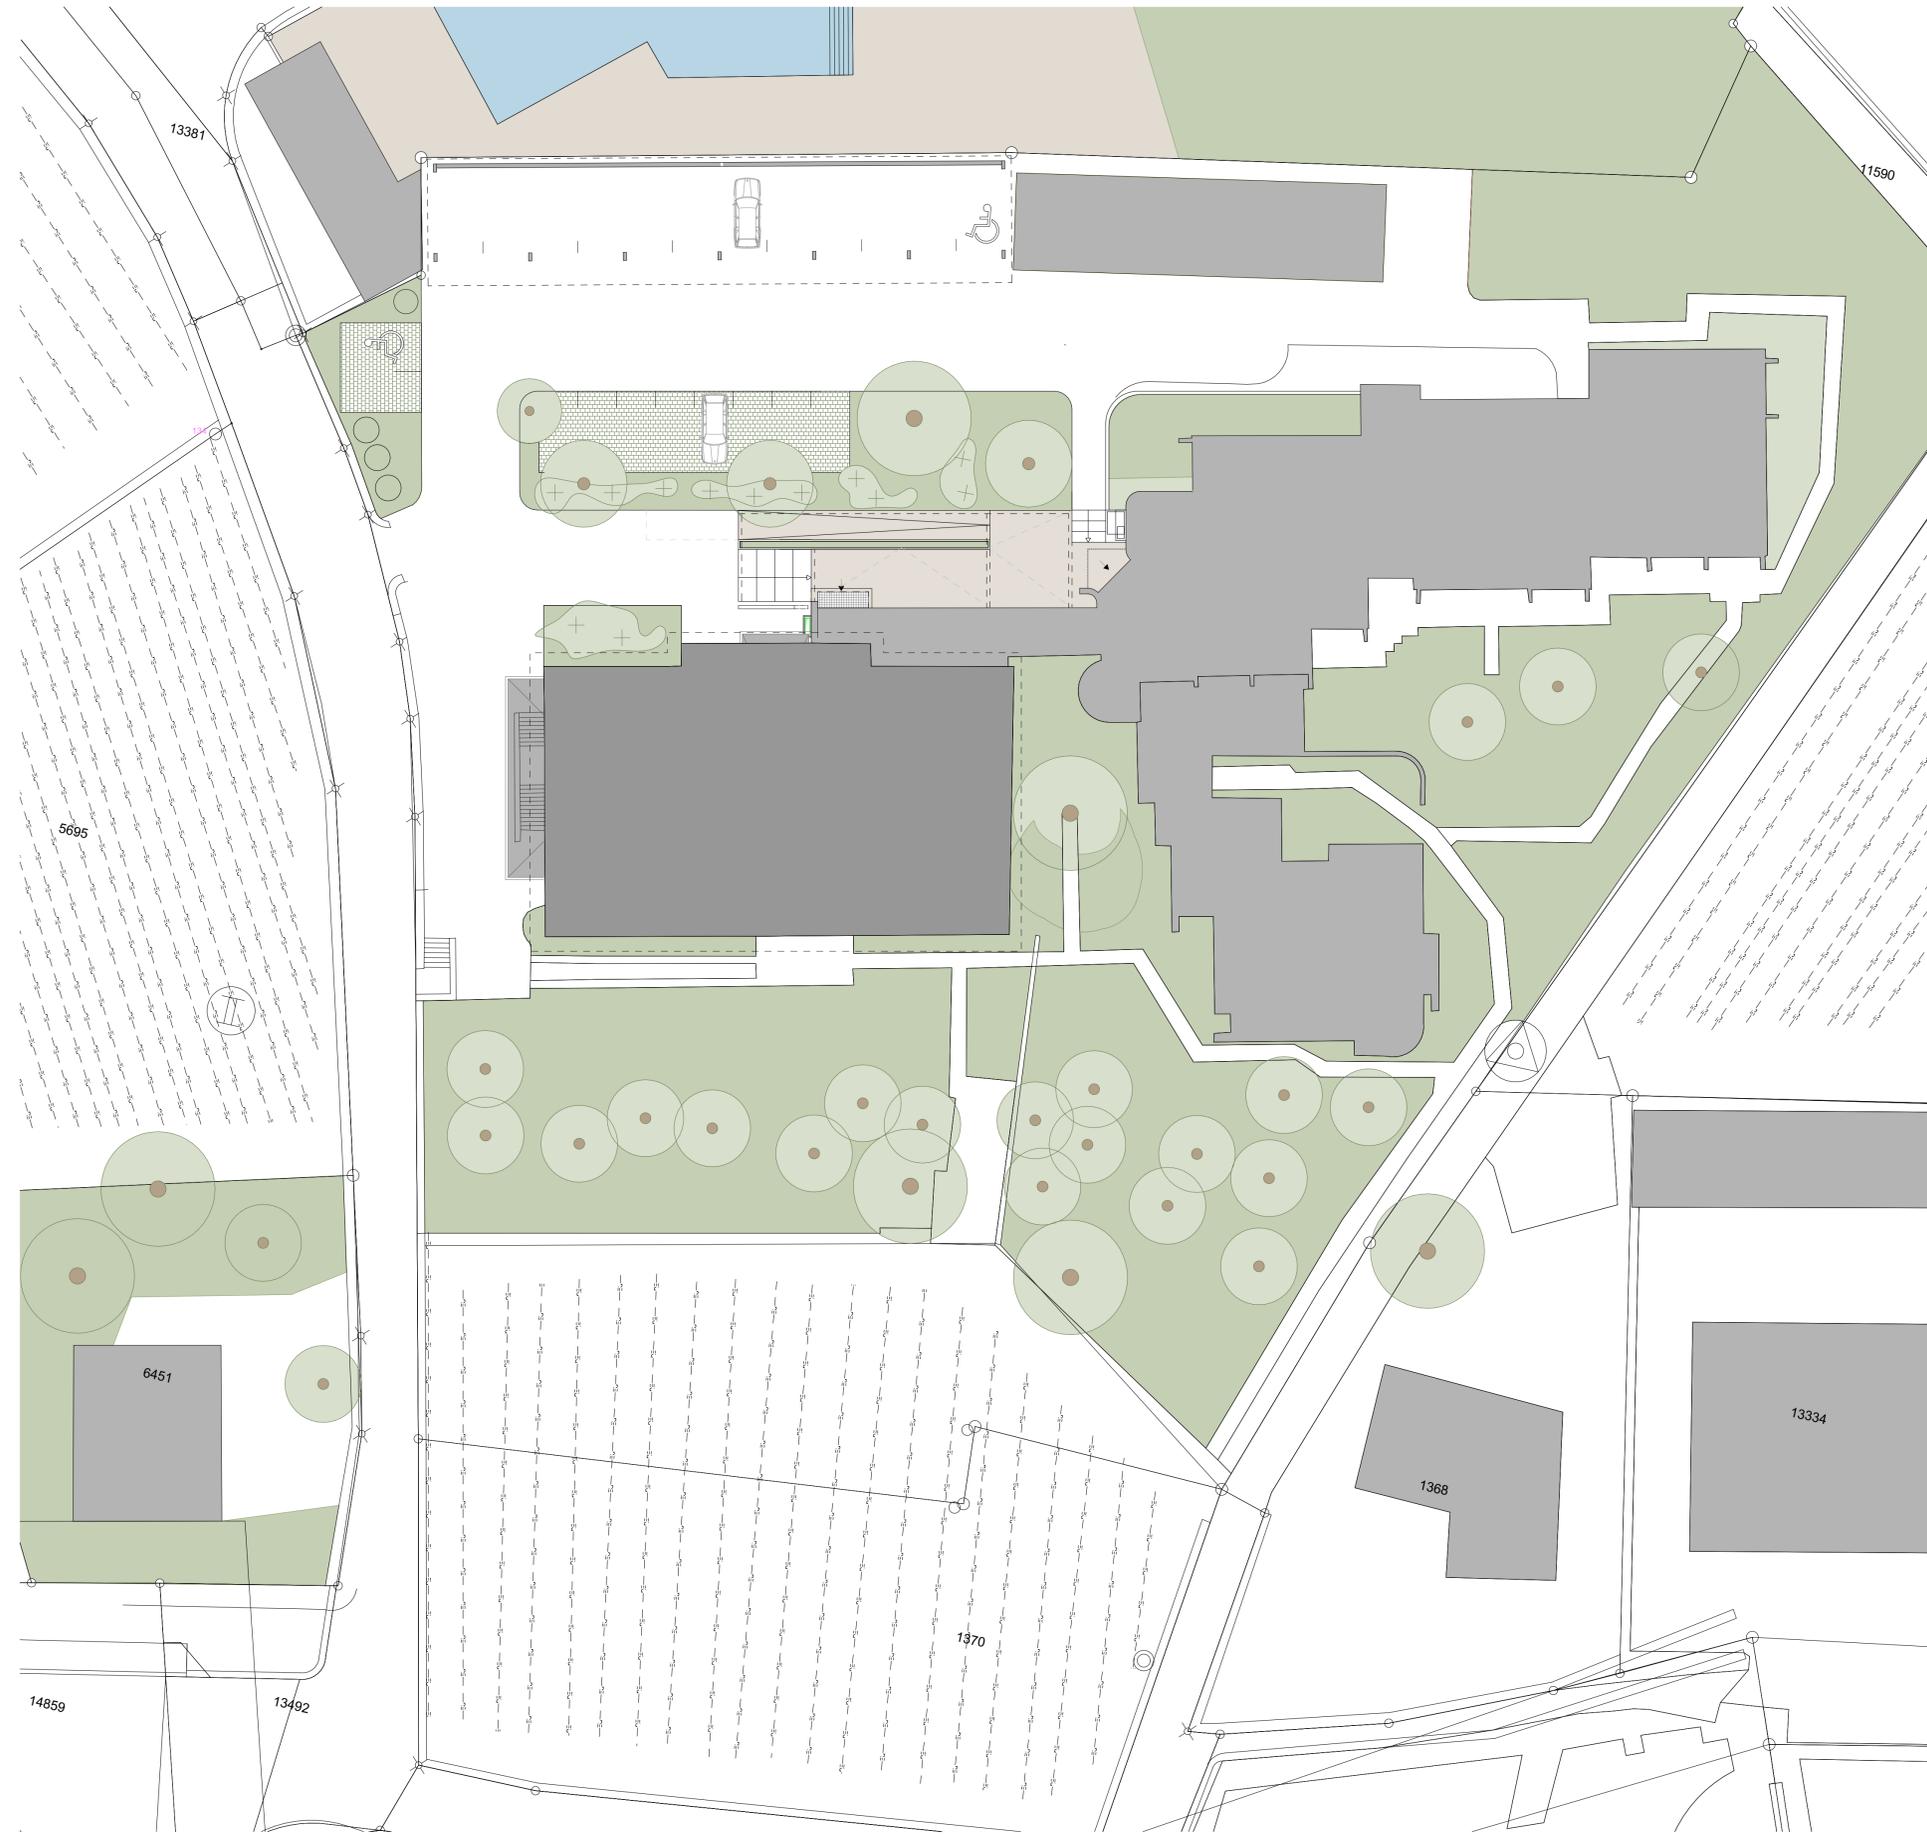

Bureau technique CVS	TECSA Route de Sècheron 2 1964 Conthey	Tél. 027/205 88 88 info@tecsa.ch
Bureau technique électrique	BEE SA Av. de la gare 29 1950 Sion	Tél. 027/323 13 37 info@beesa.ch
Ingénieur civil	CSD Ingénieurs SA Rue de l'Industrie 54 1950 Sion	Tél. 027/324 80 00 sion@csd.ch
Bureau feu	ECOfire concept Sàrl Les Sombribondes 15 3973 Venthône	Tél. 027/456 16 71 Nat. 079/617 70 25 sion@csd.ch

Toutes les cotes et les niveaux sont à prendre et vérifier sur place !


Légende:

	béton armé		Doublage mur existant		Carrelage origine
	béton armé sismique		Isolation laine de verre 10cm		
	maçonnerie brique		Frein vapeur 0.02 Airstop sd 50		
	Cloison légère		Chassis + isol. laine de verre 5cm		
			Rigips Habito 2x 1.25mm		
			Chassis 50mm		
			Laine de pierre 60mm		
			Rigips Habito 2x 1.25mm		

Modifications / date

	Echelle	1:50
	Dessin	
	Format	59.4/94.5cm
	Date édition	
	Date impression	26.03.2021

COMMUNAUTE D'ARCHITECTES : Varone Villé Architectes SA - Eric Papon & Partenaires SA
INDUSTRIE 54 - 1950 SION T 027 327 75 65 info@varone-arch.ch

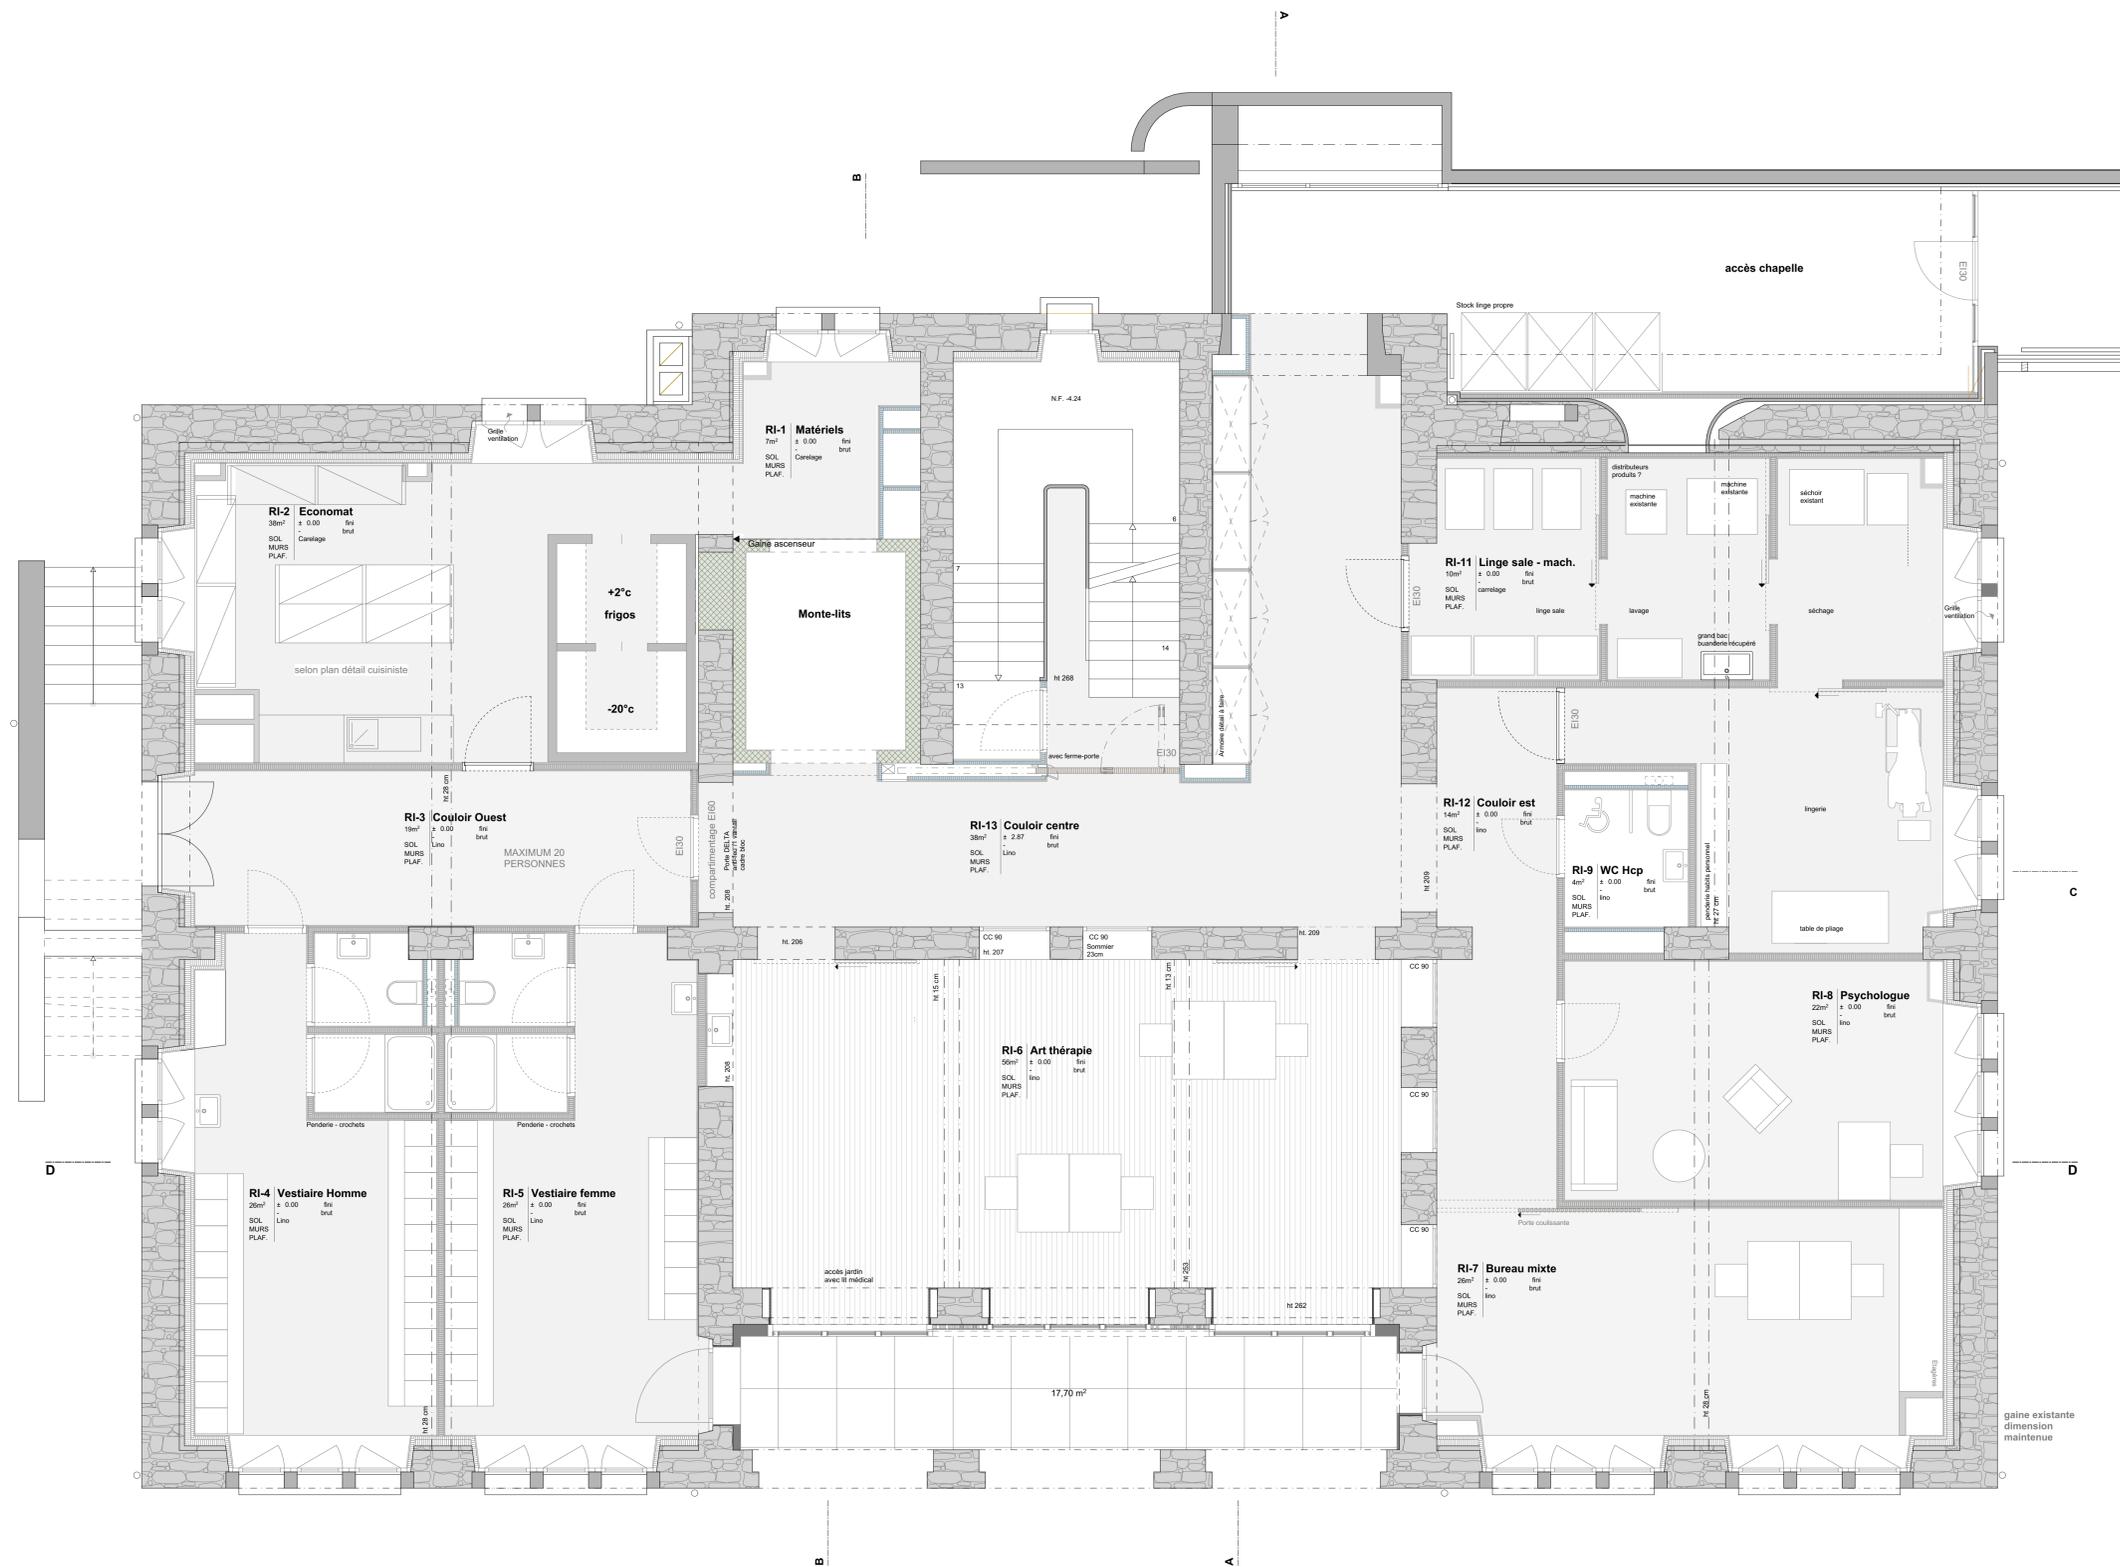

Bureau technique CVS	TECSA Route de Sécheron 2 1964 Conthey	Tél. 027/205 88 88 info@tecsa.ch
Bureau technique électrique	BEE SA Av. de la gare 29 1950 Sion	Tél. 027/323 13 37 info@beesa.ch
Ingénieur civil	CSD Ingénieurs SA Rue de l'Industrie 54 1950 Sion	Tél. 027/324 80 00 sion@csd.ch
Bureau feu	ECOfire concept Sàrl Les Somborbondes 15 3973 Venthône	Tél. 027/456 16 71 Nat. 079/617 70 25 sion@csd.ch

Toutes les cotes et les niveaux sont à prendre et vérifier sur place !


Légende:

	béton armé		Doublage mur existant		Carrelage origine
	béton armé sismique		Isolation laine de verre 10cm Frein vapeur 0.02 Airstop sd 50		
	maçonnerie brique		Chassis + isol. laine de verre 5cm Rigips 12.5mm		
	Cloison légère Rigips Habito 2x 1.25mm Chassis 75mm Laine de pierre 60mm Rigips Habito 2x 1.25mm		Cloison légère Rigips Habito 2x 1.25mm Chassis 50mm Laine de pierre 40mm Rigips Habito 2x 1.25mm		

Modifications / date

Echelle: 1:50
Dessin:
Format: 59.4/94.5cm
Date édition:
Date impression: 26.03.2021

COMMUNAUTE D'ARCHITECTES : Varone Villé Architectes SA - Eric Papon & Partenaires SA
INDUSTRIE 54 - 1950 SION T 027 327 75 65 info@varone-arch.ch

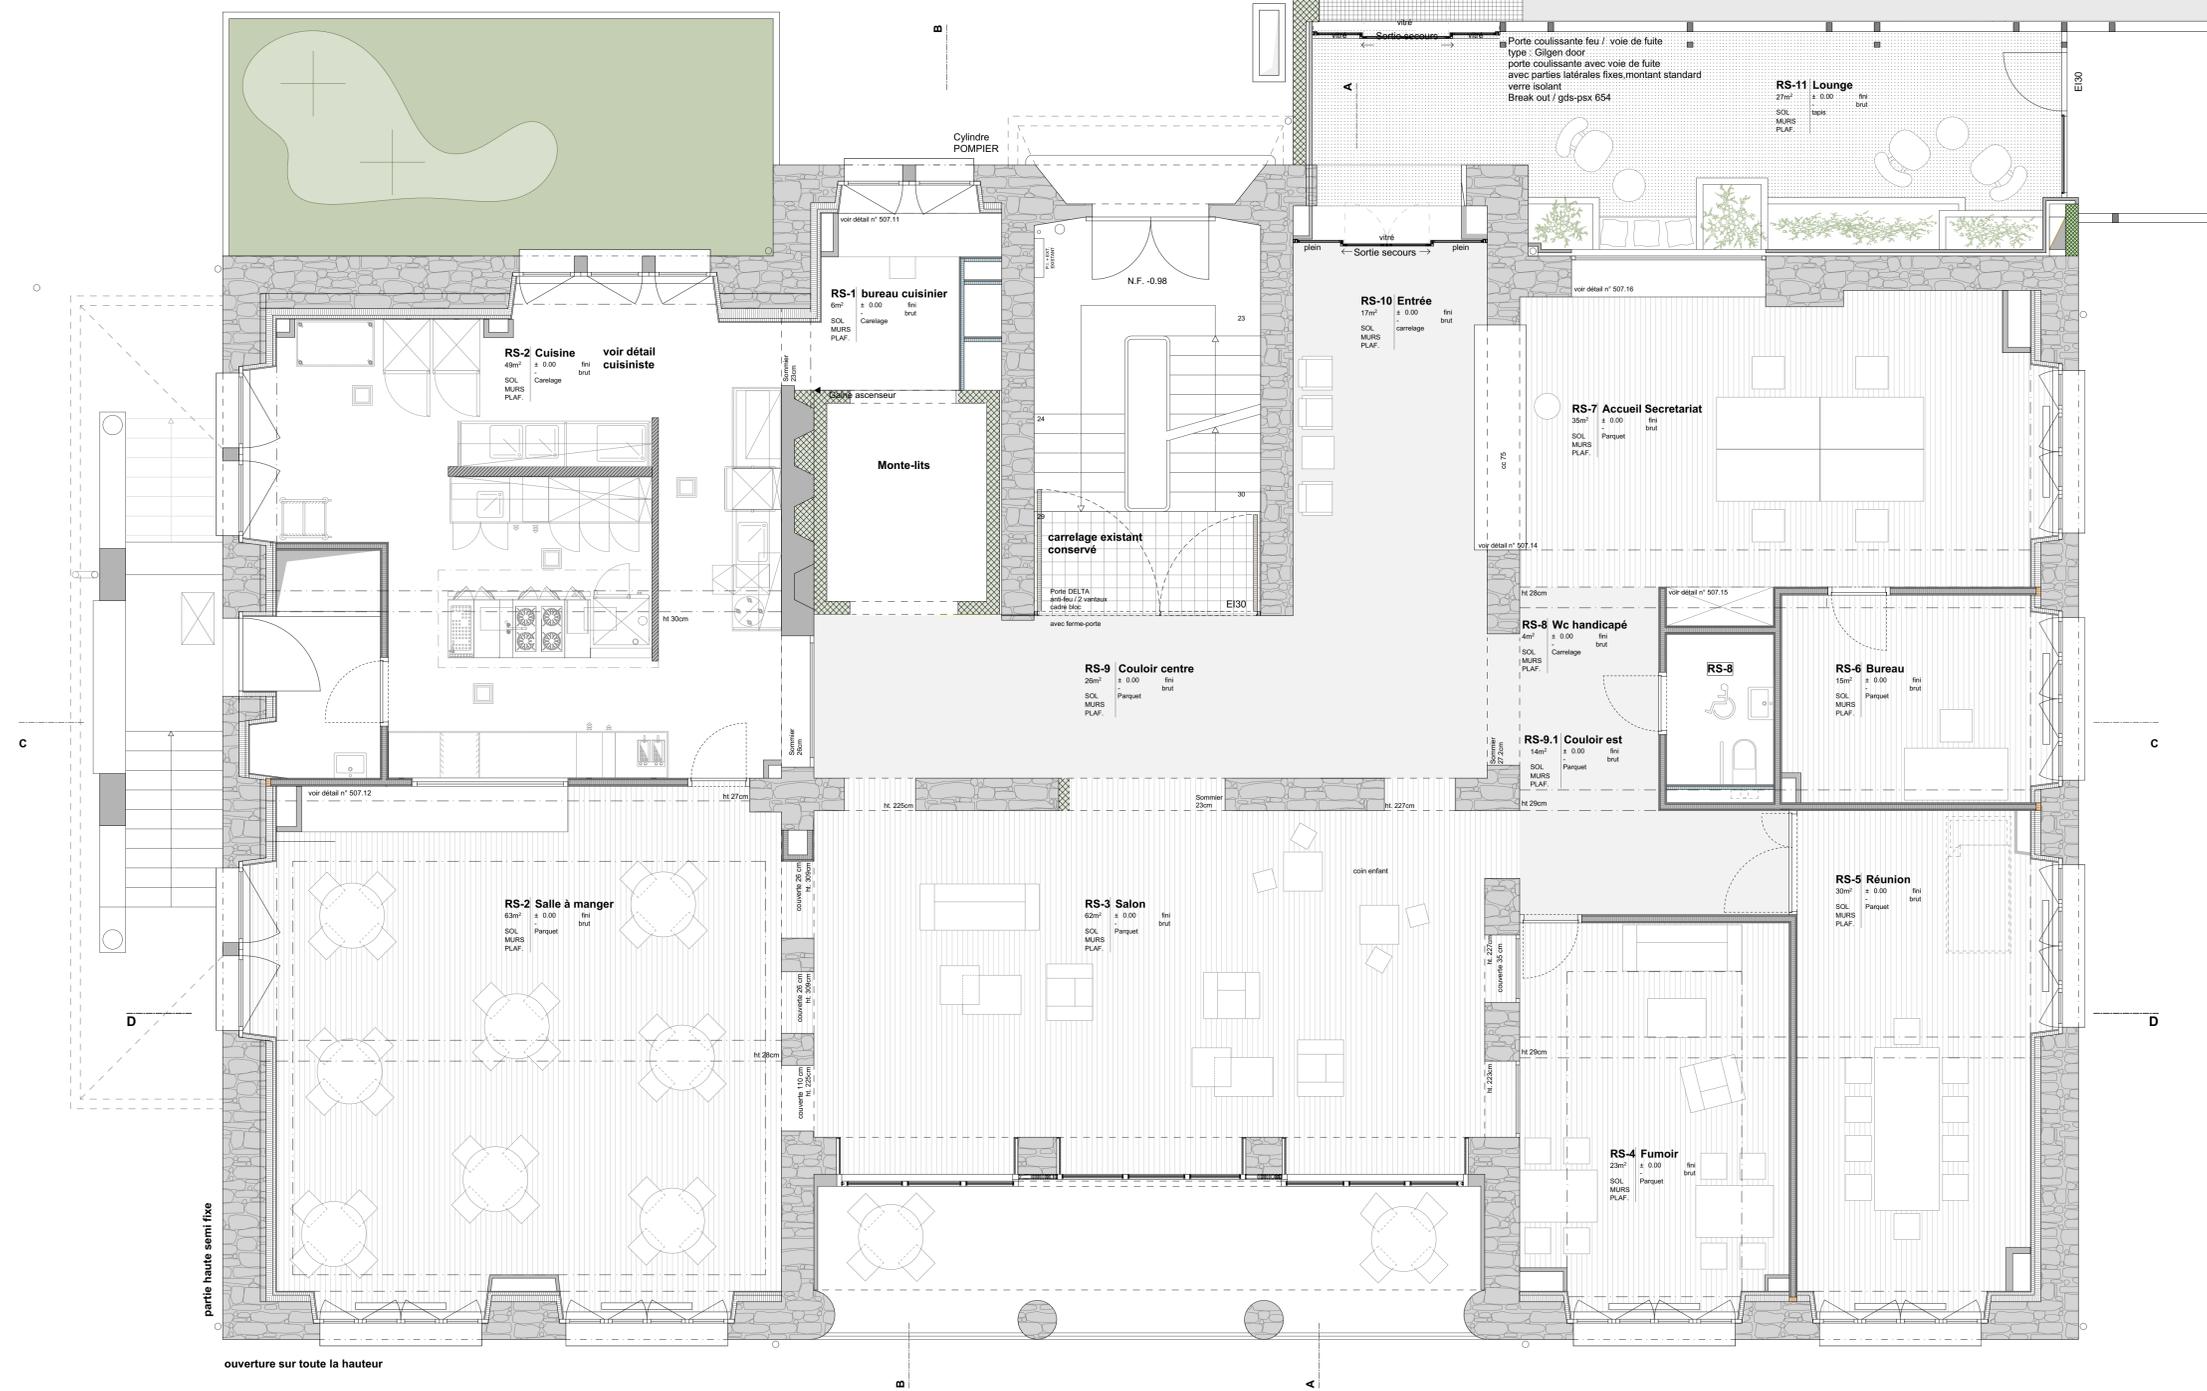

Bureau technique CVS	TECSA Route de Sècheron 2 1964 Conthey	Tél. 027/205 88 88 info@tecsa.ch
Bureau technique électrique	BEE SA Av. de la gare 29 1950 Sion	Tél. 027/323 13 37 info@beesa.ch
Ingénieur civil	CSD Ingénieurs SA Rue de l'Industrie 54 1950 Sion	Tél. 027/324 80 00 sion@csd.ch
Bureau feu	ECOfire concept Sàrl Les Somborbondes 15 3973 Venthône	Tél. 027/456 16 71 Nat. 079/617 70 25 sion@csd.ch


Toutes les cotes et les niveaux sont à prendre et vérifier sur place !

Légende:

	béton armé		Doublage mur existant		Carrelage origine
	béton armé sismique		Isolation laine de verre 10cm Frein vapeur 0.02 Airstop sd 50		
	maçonnerie brique		Chassis + isol laine de verre 5cm Rigips 12.5mm		
	Cloison légère Rigips Habito 2x 1.25mm Chassis 50mm Laine de pierre 60mm Rigips Habito 2x 1.25mm		Cloison légère Rigips Habito 2x 1.25mm Chassis 50mm Laine de pierre 40mm Rigips Habito 2x 1.25mm		

Modifications / date		Echelle	1:50
		Dessin	
		Format	59.4/94.5cm
		Date édition	
		Date impression	26.03.2021

COMMUNAUTE D'ARCHITECTES : Varone Villé Architectes SA - Eric Papon & Partenaires SA
INDUSTRIE 54 - 1950 SION T 027 327 75 65 info@varone-arch.ch

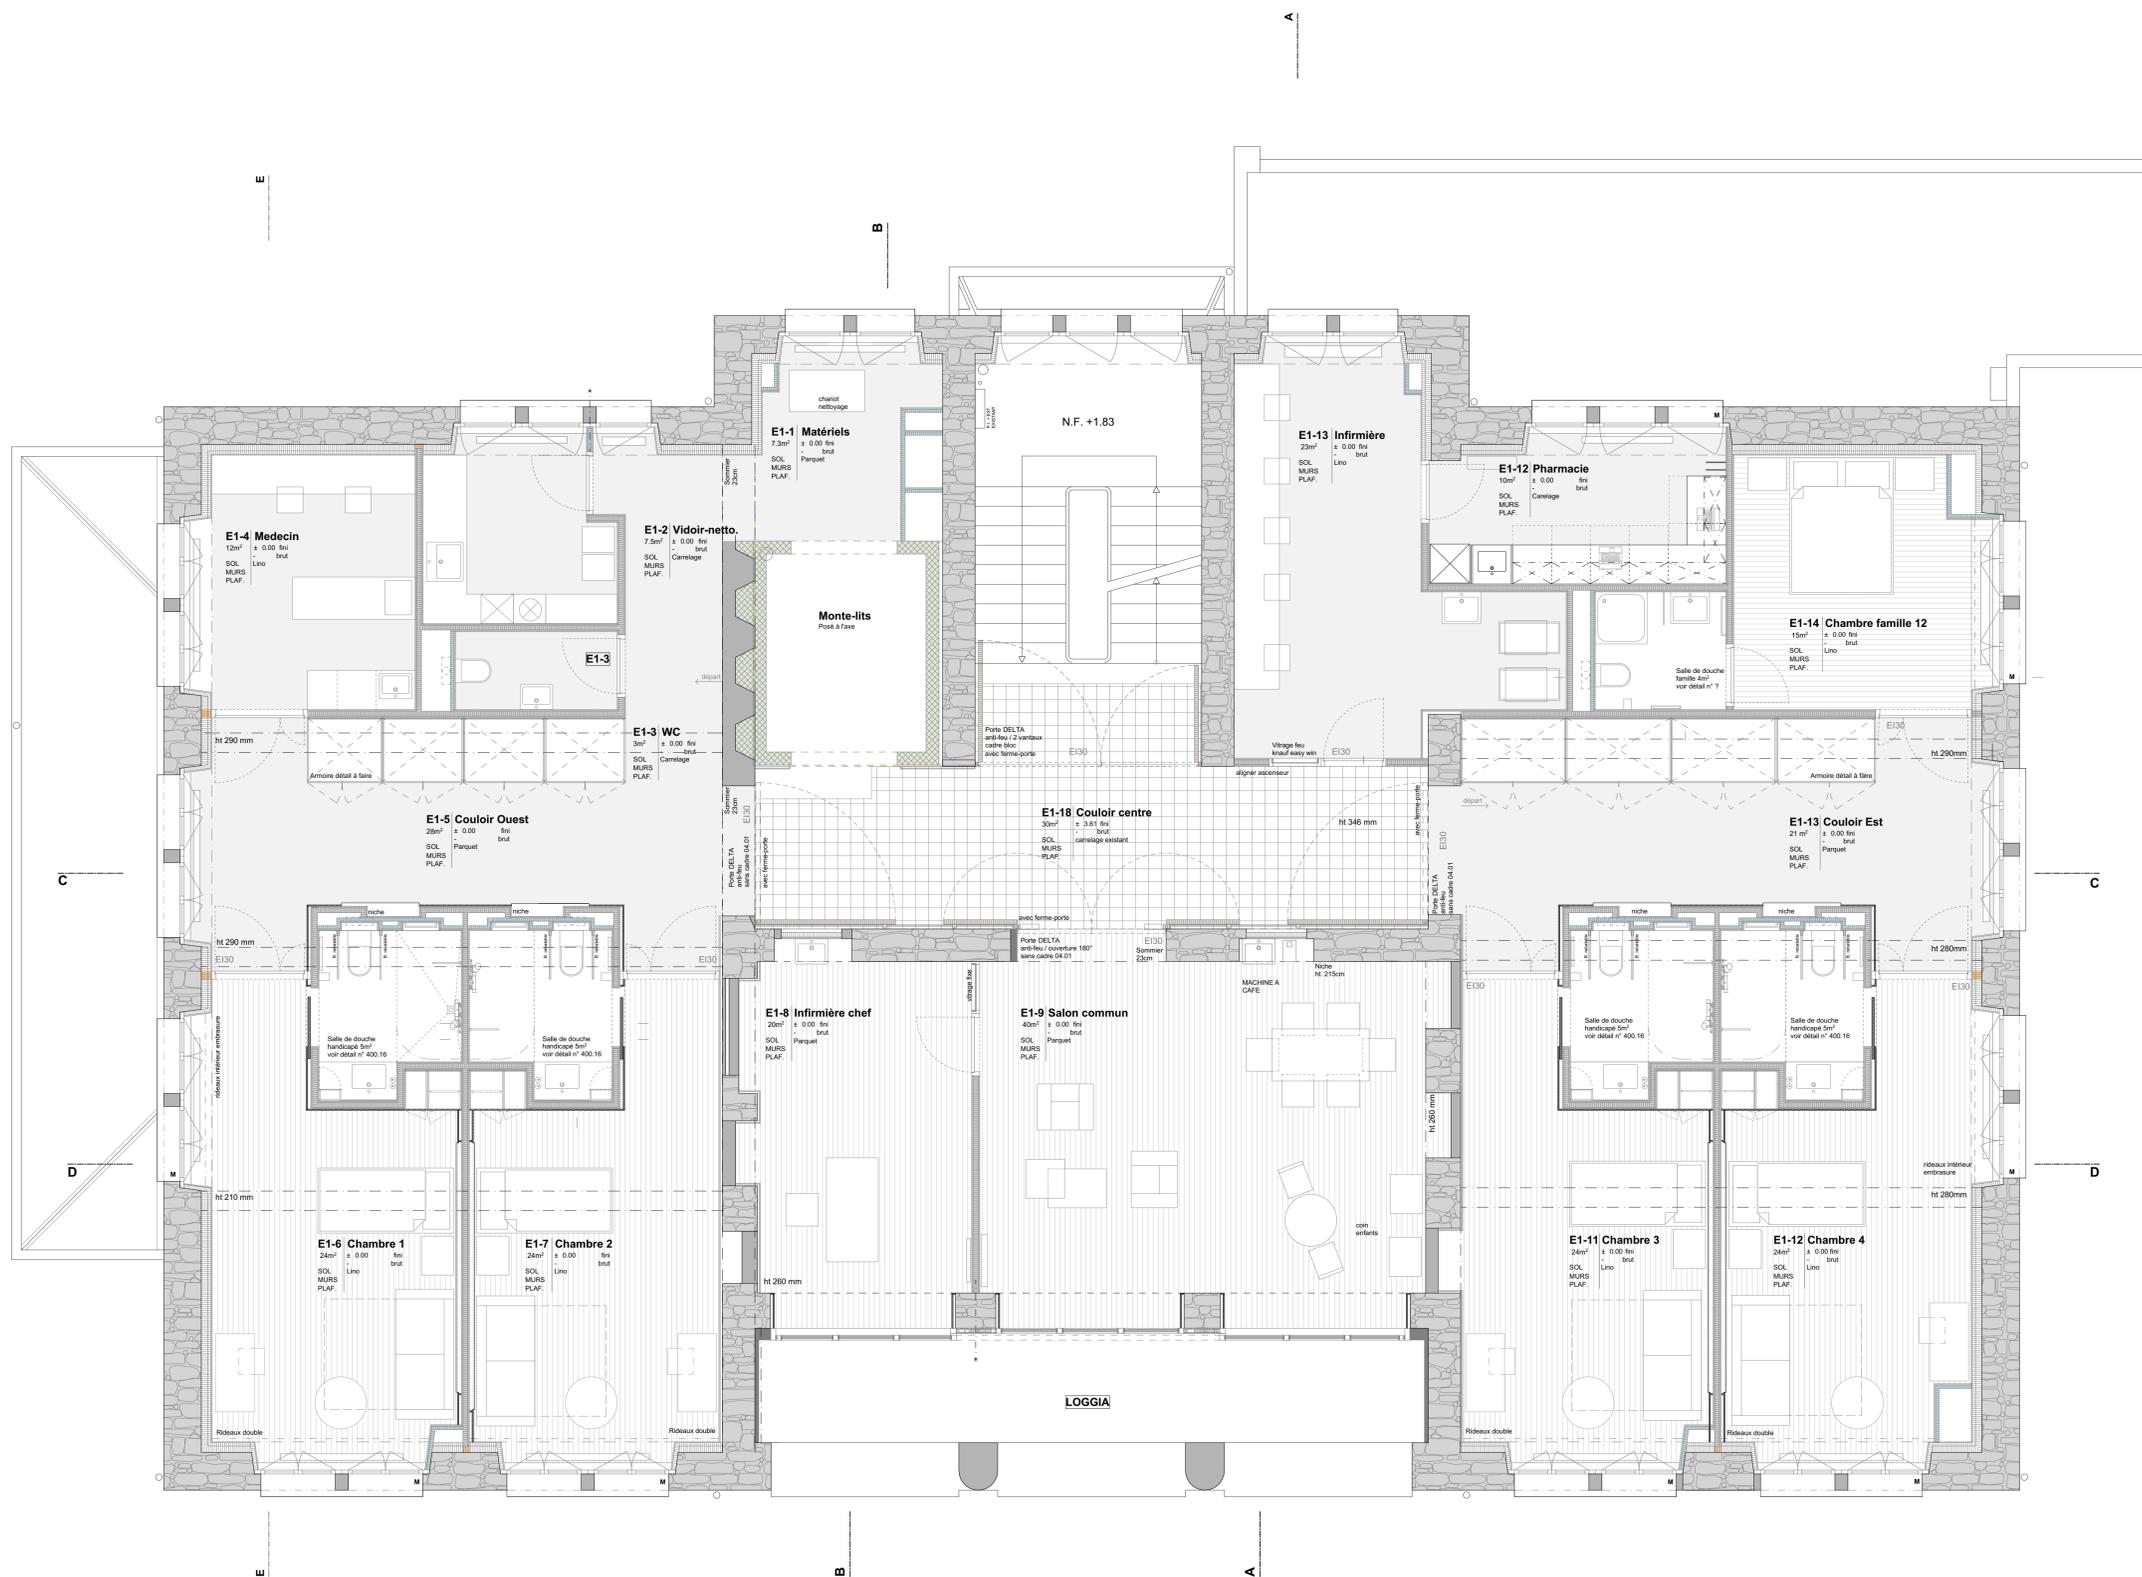

Bureau technique CVS	TECSA Route de Sècheron 2 1964 Conthey	Tél. 027/205 88 88 info@tecsa.ch
Bureau technique électrique	BEE SA Av. de la gare 29 1950 Sion	Tél. 027/323 13 37 info@beesa.ch
Ingénieur civil	CSD Ingénieurs SA Rue de l'Industrie 54 1950 Sion	Tél. 027/324 80 00 sion@csd.ch
Bureau feu	ECOfire concept Sàrl Les Somborbondes 15 3973 Venthône	Tél. 027/456 16 71 Nat. 079/617 70 25 sion@csd.ch

Toutes les cotes et les niveaux sont à prendre et vérifier sur place !


Légende:

	béton armé		Doublage mur existant		Carrelage origine
	béton armé sismique		Isolation laine de verre 10cm		Clôison légère
	maçonnerie brique		Frein vapeur 0.02 Airstop sd 50		Clôison légère
			Chassis + isol. laine de verre 5cm		Rigips Habito 2x 1.25mm
			Rigips 12.5mm		Chassis 50mm
					Laine de pierre 60mm
					Rigips Habito 2x 1.25mm

Modifications / date

		Echelle	1:50
		Dessin	
		Format	59.4/94.5cm
		Date édition	
		Date impression	26.03.2021

COMMUNAUTE D'ARCHITECTES : Varone Villé Architectes SA - Eric Papon & Partenaires SA
INDUSTRIE 54 - 1950 SION T 027 327 75 65 info@varone-arch.ch

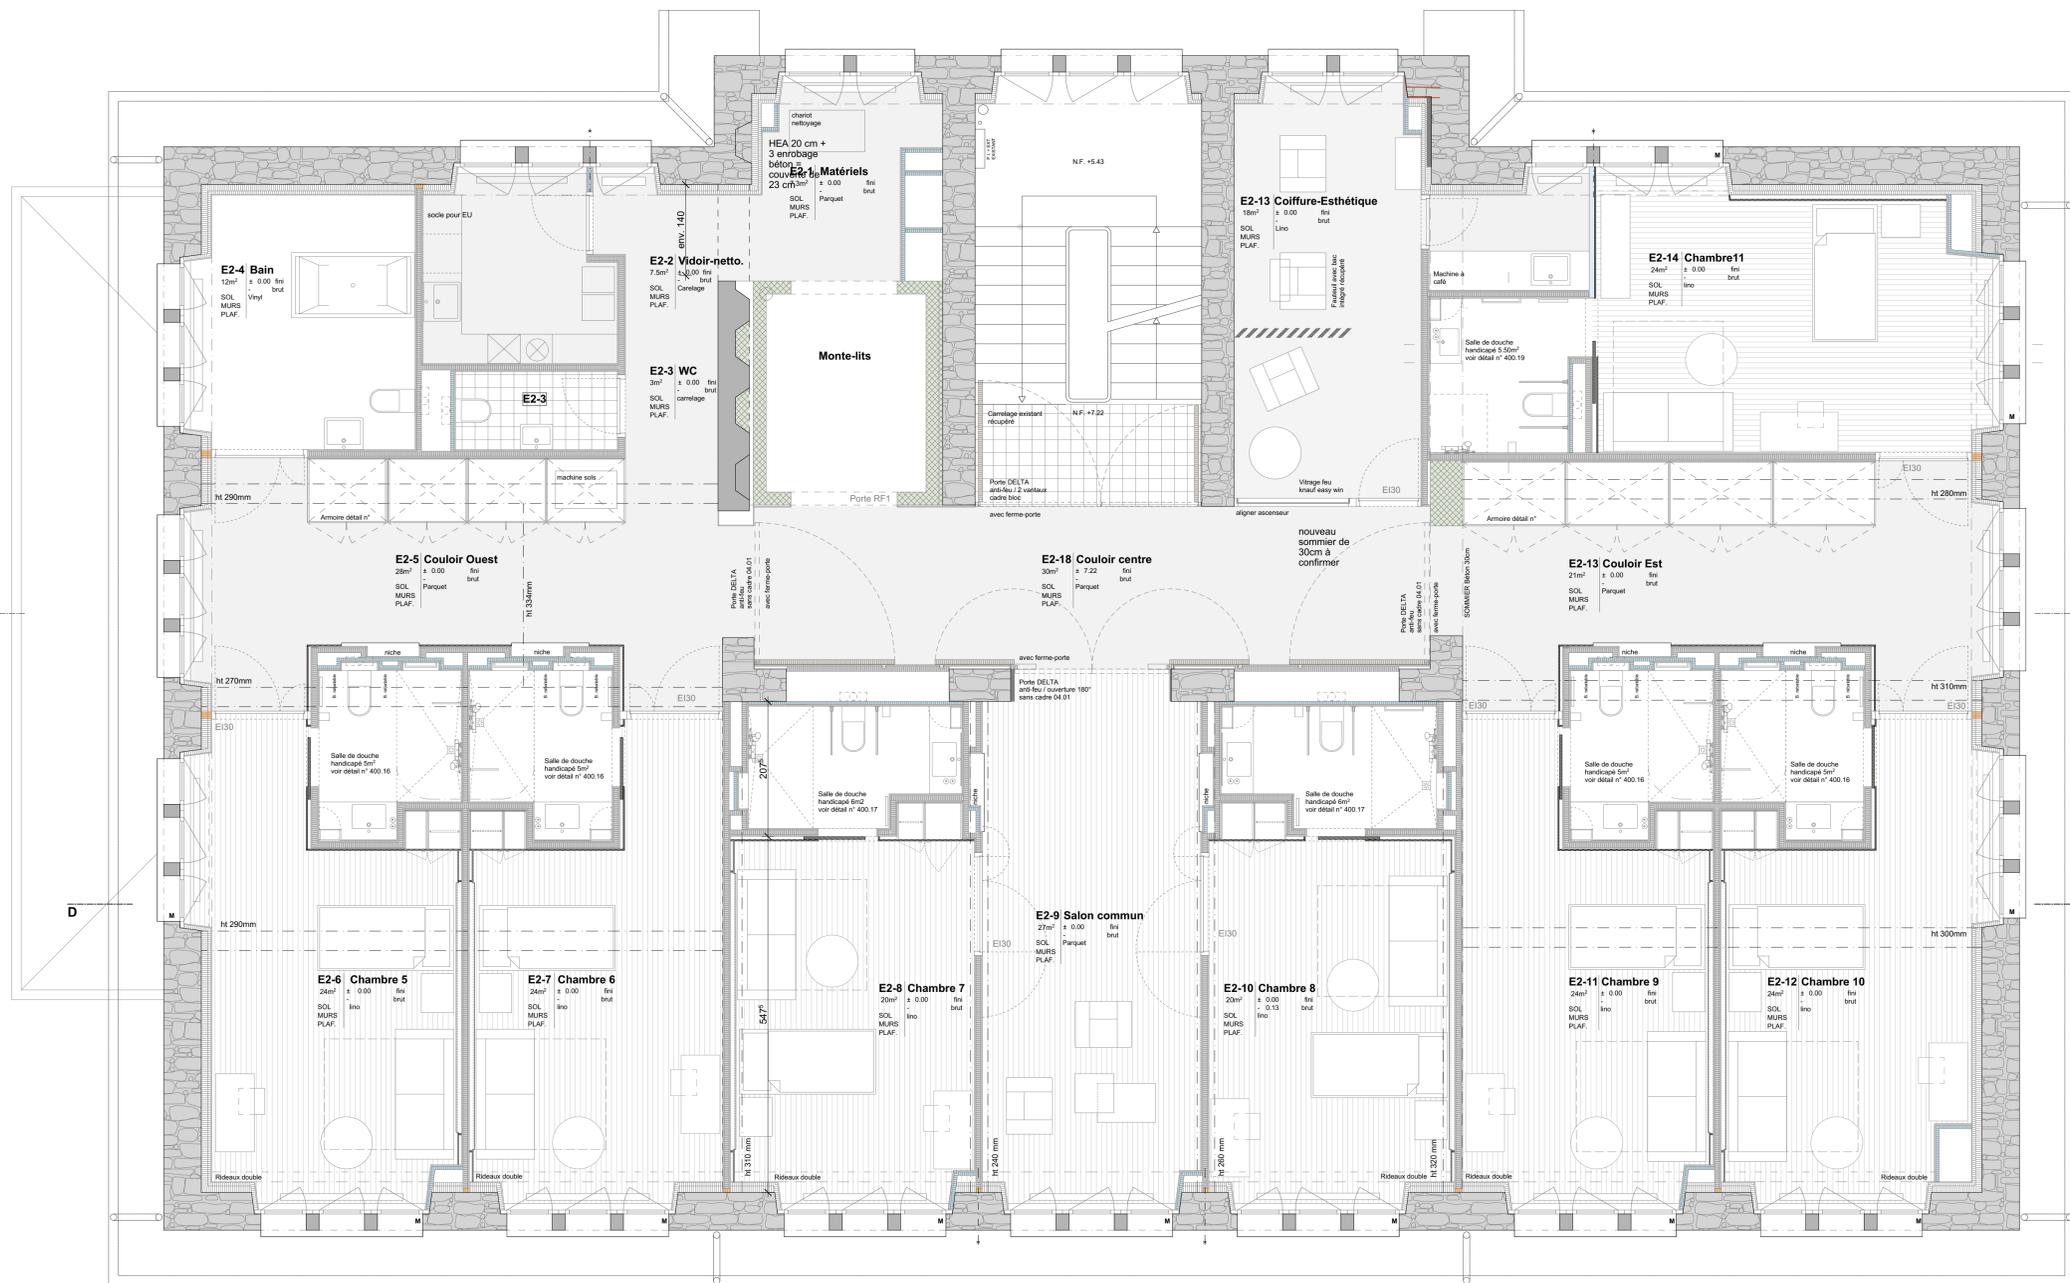

Bureau technique CVS	TECSA Route de Sècheron 2 1964 Conthey	Tél. 027/205 88 88 info@tecsa.ch
Bureau technique électrique	BEE SA Av. de la gare 29 1950 Sion	Tél. 027/323 13 37 info@beesa.ch
Ingénieur civil	CSD Ingénieurs SA Rue de l'Industrie 54 1950 Sion	Tél. 027/324 80 00 sion@csd.ch
Bureau feu	ECOfire concept Sàrl Les Somborbondes 15 3973 Venthône	Tél. 027/456 16 71 Nat. 079/617 70 25 sion@csd.ch

Toutes les cotes et les niveaux sont à prendre et vérifier sur place !

Légende:

béton armé	Doublage mur existant	Carrelage origine
béton armé sismique	Isolation laine de verre 10cm	
maçonnerie brique	Frein vapeur 0.02 Airstop sd 50	
Cloison légère	Chassis + isol. laine de verre 5cm	
Rigips Habito 2x 1.25mm Chassis 75mm Laine de pierre 60mm Rigips Habito 2x 1.25mm	Cloison légère	
	Rigips Habito 2x 1.25mm Chassis 50mm Laine de pierre 40mm Rigips Habito 2x 1.25mm	

Modifications / date	_____	Echelle	1:50
	_____	Dessin	_____
	_____	Format	59.4/94.5cm
	_____	Date édition	_____
	_____	Date impression	26.03.2021

COMMUNAUTE D'ARCHITECTES : Varone Villé Architectes SA - Eric Papon & Partenaires SA
INDUSTRIE 54 - 1950 SION T 027 327 75 65 info@varone-arch.ch



Dossier N° **373** Objet: **LA MAISON AZUR** Plan N° **100.10**

Phase: Nom dessin :
Execution **Façade Sud et Nord**

Bureau technique CVS **TECSA** Tél. 027/205 88 88
Route de Sècheron 2 info@tecsa.ch
1964 Conthey

Bureau technique électrique **BEE SA** Tél. 027/323 13 37
Av. de la gare 29 info@beesa.ch
1950 Sion

Ingénieur civil **CSD Ingénieurs SA** Tél. 027/324 80 00
Rue de l'Industrie 54 sion@csd.ch
1950 Sion

Bureau feu **ECOfire concept Sàrl** Tél. 027/456 16 71
Les Sombombodes 15 Nat. 079/617 70 25
3973 Venthône sion@csd.ch

Toutes les cotes et les niveaux sont à prendre et vérifier sur place !

Légende:

 béton armé	 Doublage mur existant	 Carrelage origine
 béton armé sismique	 Isolation laine de verre 10cm	
 maçonnerie brique	 Frein vapeur 0.02 Airstop sd 50	
 Cloison légère	 Chassis + isol laine de verre 5cm	
 Rigips Habito 2x1.25mm	 Rigips 12.5mm	
 Chassis 75mm	 Cloison légère	
 Laine de pierre 60mm	 Rigips Habito 2x1.25mm	
 Rigips Habito 2x1.25mm	 Chassis 50mm	
	 Laine de pierre 40mm	
	 Rigips Habito 2x1.25mm	

Modifications / date	_____	Echelle	1:100
	_____	Dessin	
	_____	Format	59.4/94.5cm
	_____	Date édition	
	_____	Date impression	26.03.2021

COMMUNAUTE D'ARCHITECTES : Varone Villé Architectes SA - Eric Papon & Partenaires SA
INDUSTRIE 54 - 1950 SION T 027 327 75 65 info@varone-arch.ch

